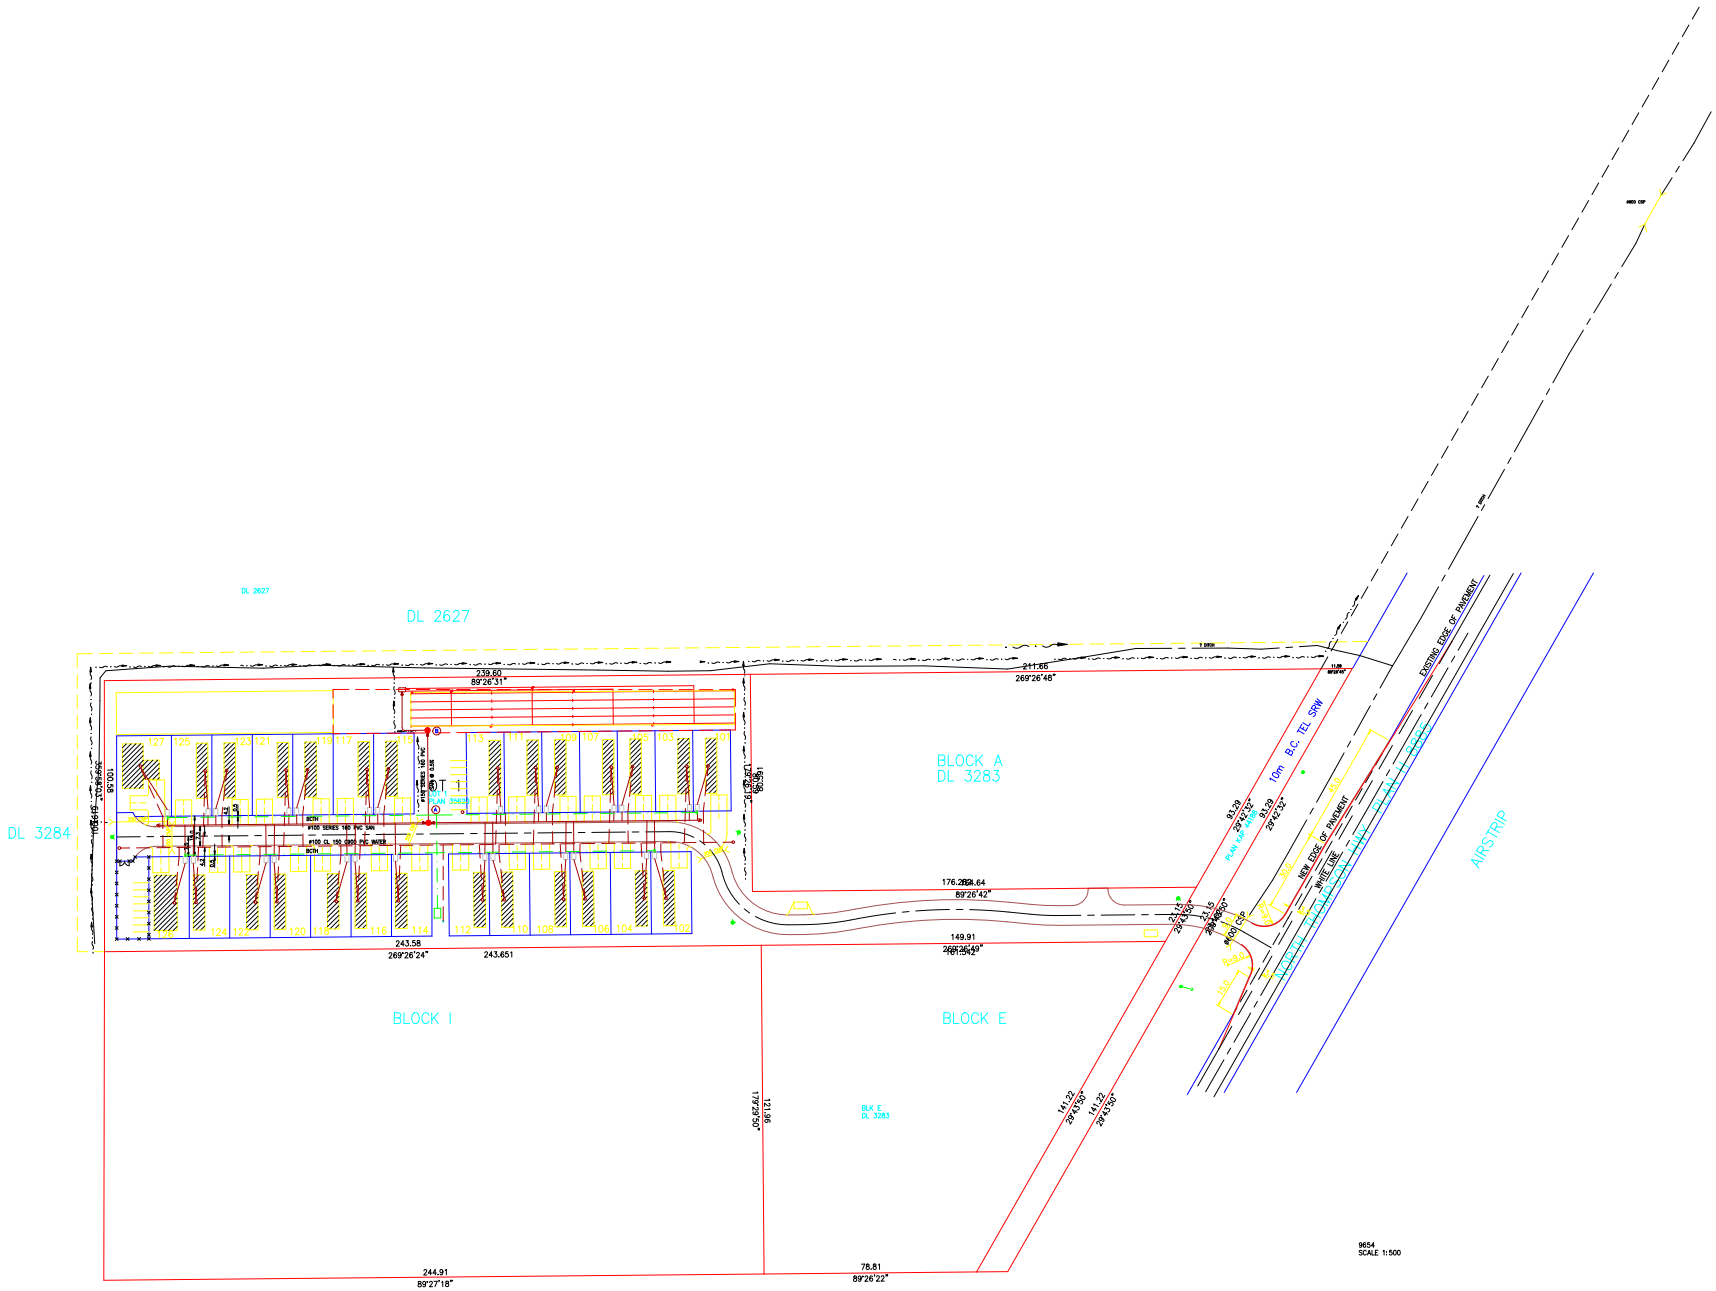
DL 2627
DL 2627
DL 3284
BLOCK A
DL 3283
BLOCK I
BLOCK E
BLK E
DL 3283
AIRSTRIP
10m B.C. TEL SRW
EXISTING EDGE OF PAVEMENT
NEW EDGE OF PAVEMENT
WHITE LINE
239.60
89°26'31"
211.66
269°26'48"
176.264
89°26'42"
149.91
269°26'49"
243.58
269°26'24"
243.651
244.91
89°27'18"
78.81
89°26'22"
121.96
179°29'50"
141.72
28°43'50"
141.23
28°43'50"
9654
SCALE 1:500